


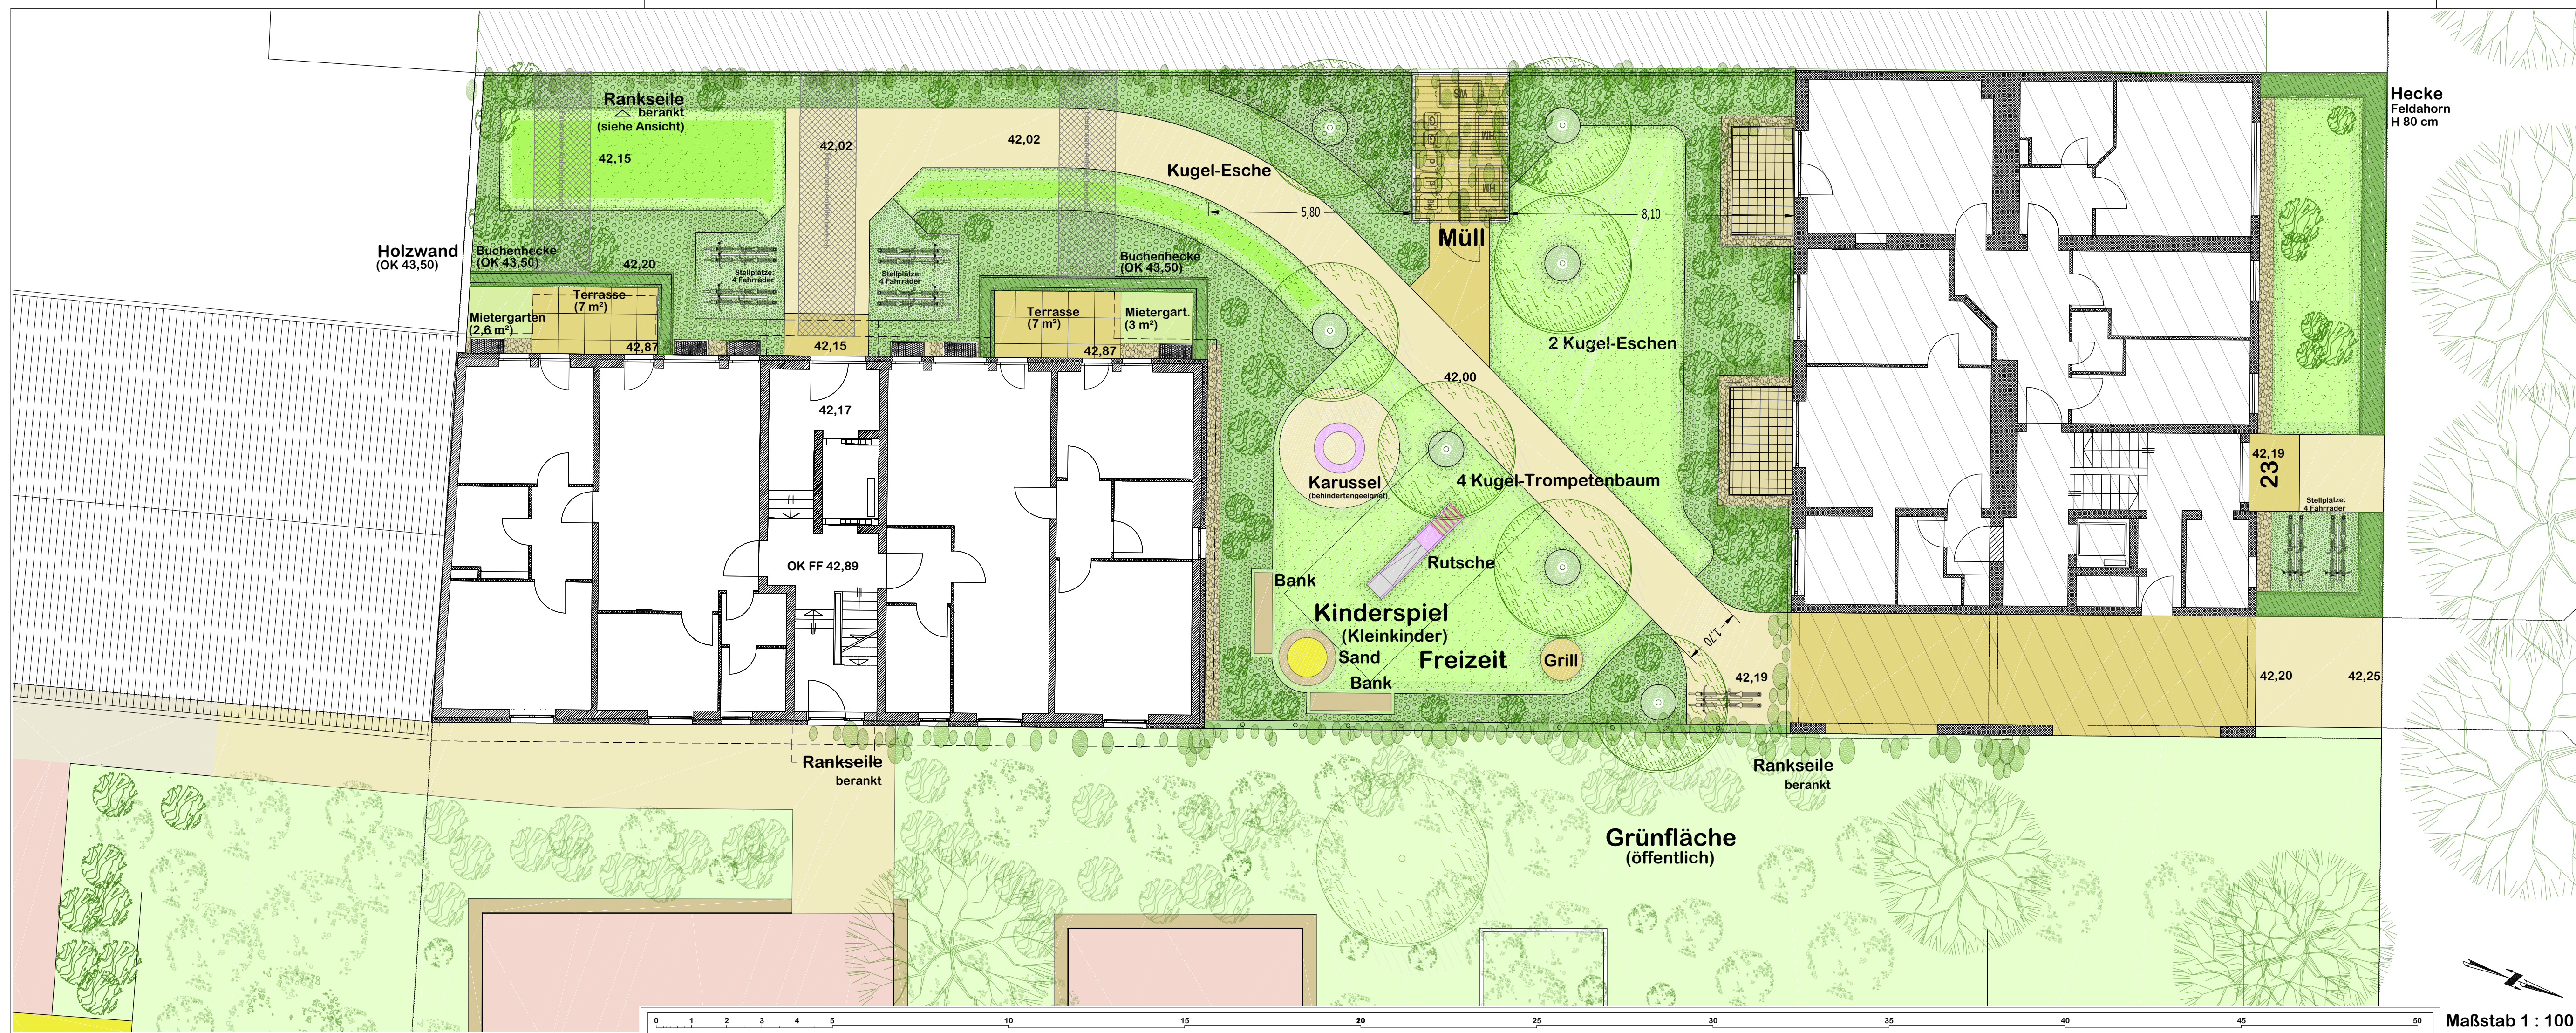

Amendestraße

Maßstab 1 : 100

Legende:

- Hecke
- Bodendecker
- Rasensatzstauden
- Rasenflächen
- Sträucher
- Ranker
- Bäume
- harzgebundene Wege
- Betonpflaster
- Steinschüttungen
- FW-Aufstellflächen
- Anleiter-Achse
- Anleiter-Stelle
- FW-Bewegungsflächen
- FW-Zugangsflächen

Bepflanzungsliste:

Bäume		VG	HG	gesamt
Kugel-Trompetenbaum	Catalpa bignonioides 'Nana'	4	4	
Kugel-Esche	Fraxinus excelsior 'Nana'	3	3	
7				
Sträucher				
Kahle Felsenblume	Amelanchier laevis	1	1	
Malblumenstrauch	Deutzia gracilis	4	4	
Rosa Gefüllte Deutzia	Deutzia scabra 'Plena'	2	2	
Buddelja davidii	Buddelja davidii	3	3	
Garten-Elisbisch	Hibiscus 'Monstrosus'	1	1	
Falscher Jasmin	Philadelphus 'dame blanche'	1	2	3
Edel-Flieder	Syringa vulgaris 'Madame Lemolins'	1	2	3
Schnee-Splene	Spiraea cinerea 'Snefheilm'		6	6
Kahle Apfelbeere	Aronia melanocarpa	1	1	
Zierquitt	Chaenomeles 'Nivalis'	1	1	25
Heckpflanzungen				
Rotbuche	Fagus sylvatica	90	90	
Feldahorn	Acer campestre	100	100	190
Bodendecker				
Schleinbeere	Gaultheria procumbens	400	400	
Zierquitt	Chaenomeles 'Crimson and Gold'	50	50	
Sand-Thymian	Thymus s. erphyllum	5	10	Fahrrad-Stellplatz
Scharfer Majoran	Sedum acre	5	10	Fahrrad-Stellplatz
Stauden-Hartfagel	Comus canadensis	100	100	abssetts Spielplatz
Zwerg-Hartfagel	Comus stolonifera 'Kelsey'	125	125	
Zwergmispel	Cotoneaster dammeri 'radicans'	275	275	
Wald-Erdbeere	Fragaria vesca vesca	250	250	1.220
Ranggewächse				
Scharfzahniger Stahlgreiffrüßel	Actinidia arguta	22	22	
Rote Klettertrompete	Campsis radicans	25	25	
Hopfen	Humulus lupulus	25	25	
Pfeifenwinde	Aristolochia macrophylla	3	3	abssetts Spielbereiche
75				
* VG = Vorgarten				
* HG = Hofgarten				


Planausschnitt 2: Dachaufsicht, M = 1:100

Planausschnitt 3: Feuerwehr-Rettungsflächen, M = 1:100

Freianlagen-Flächen		m²
Vorgarten		68
Hoffläche		482
gesamt		550
Funktionale Gliederung		
Vorgarten		68
Spiel- und Freizeitfläche		117
Sammelpfad (Müllbehälter)		16
Mietgarten (mit Terrassen)		32
sonst. Garten- und Nutzfläche		317
gesamt		550
plus begrünte Dachfläche:		85
Der Versiegelungsgrad beträgt:		9,48%



Übersichtplan 1 : 500

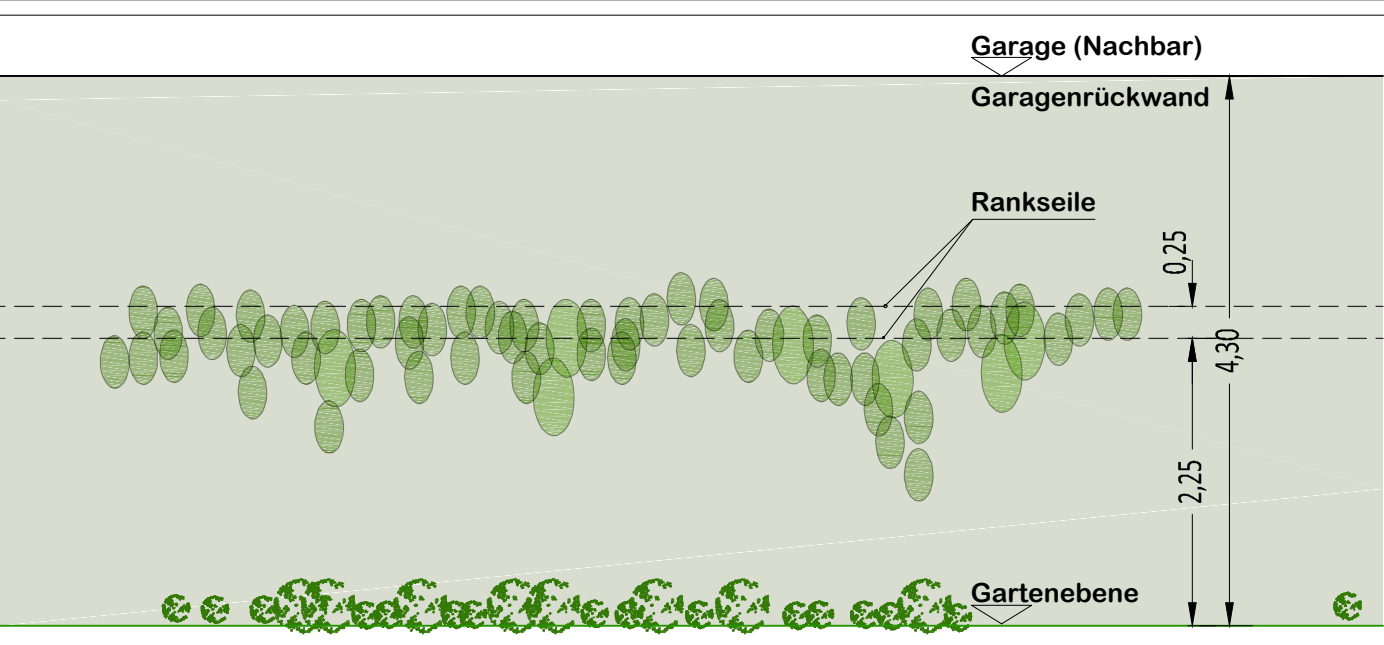


Ansicht Garagenrückwand (ohne Maßstab)



Berlin

Reinickendorf
Amendestraße 23

Freianlagen

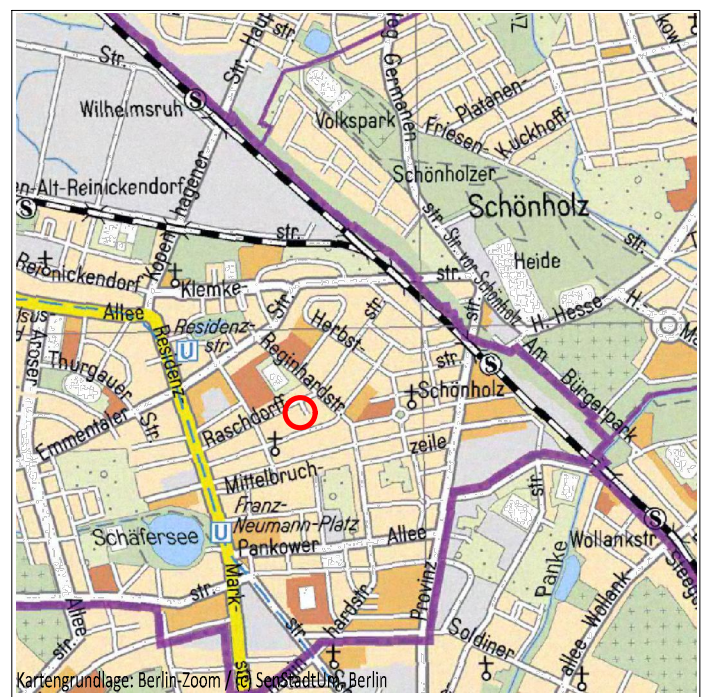

Bauherr :

INGENIEURGESELLSCHAFT
KURFÜRSTENSTRASSE 79 108
Dipl.-Ing. Peter Träger
Kurfürstenstraße 79a
10787 Berlin

Gebäudeplanung : Plan Plus Bau GmbH
Lützowstr. 58, 10785 Bln

Plandarstellung: Entwurf_6
Maßstab = 1 : 100
gez., 2.05.2014, bünz

DIPL-ING. THOMAS BÜNZ
Freier LandschaftsArchitekt BDLA
25524 Ilzhohe, Breitenburger Str. 40A T 04821-5302